


FIGURA 3.2.2-1
DIAGRAMA UNIFILAR DE LOS CANALES DE SAN PEDRO DE ATACAMA

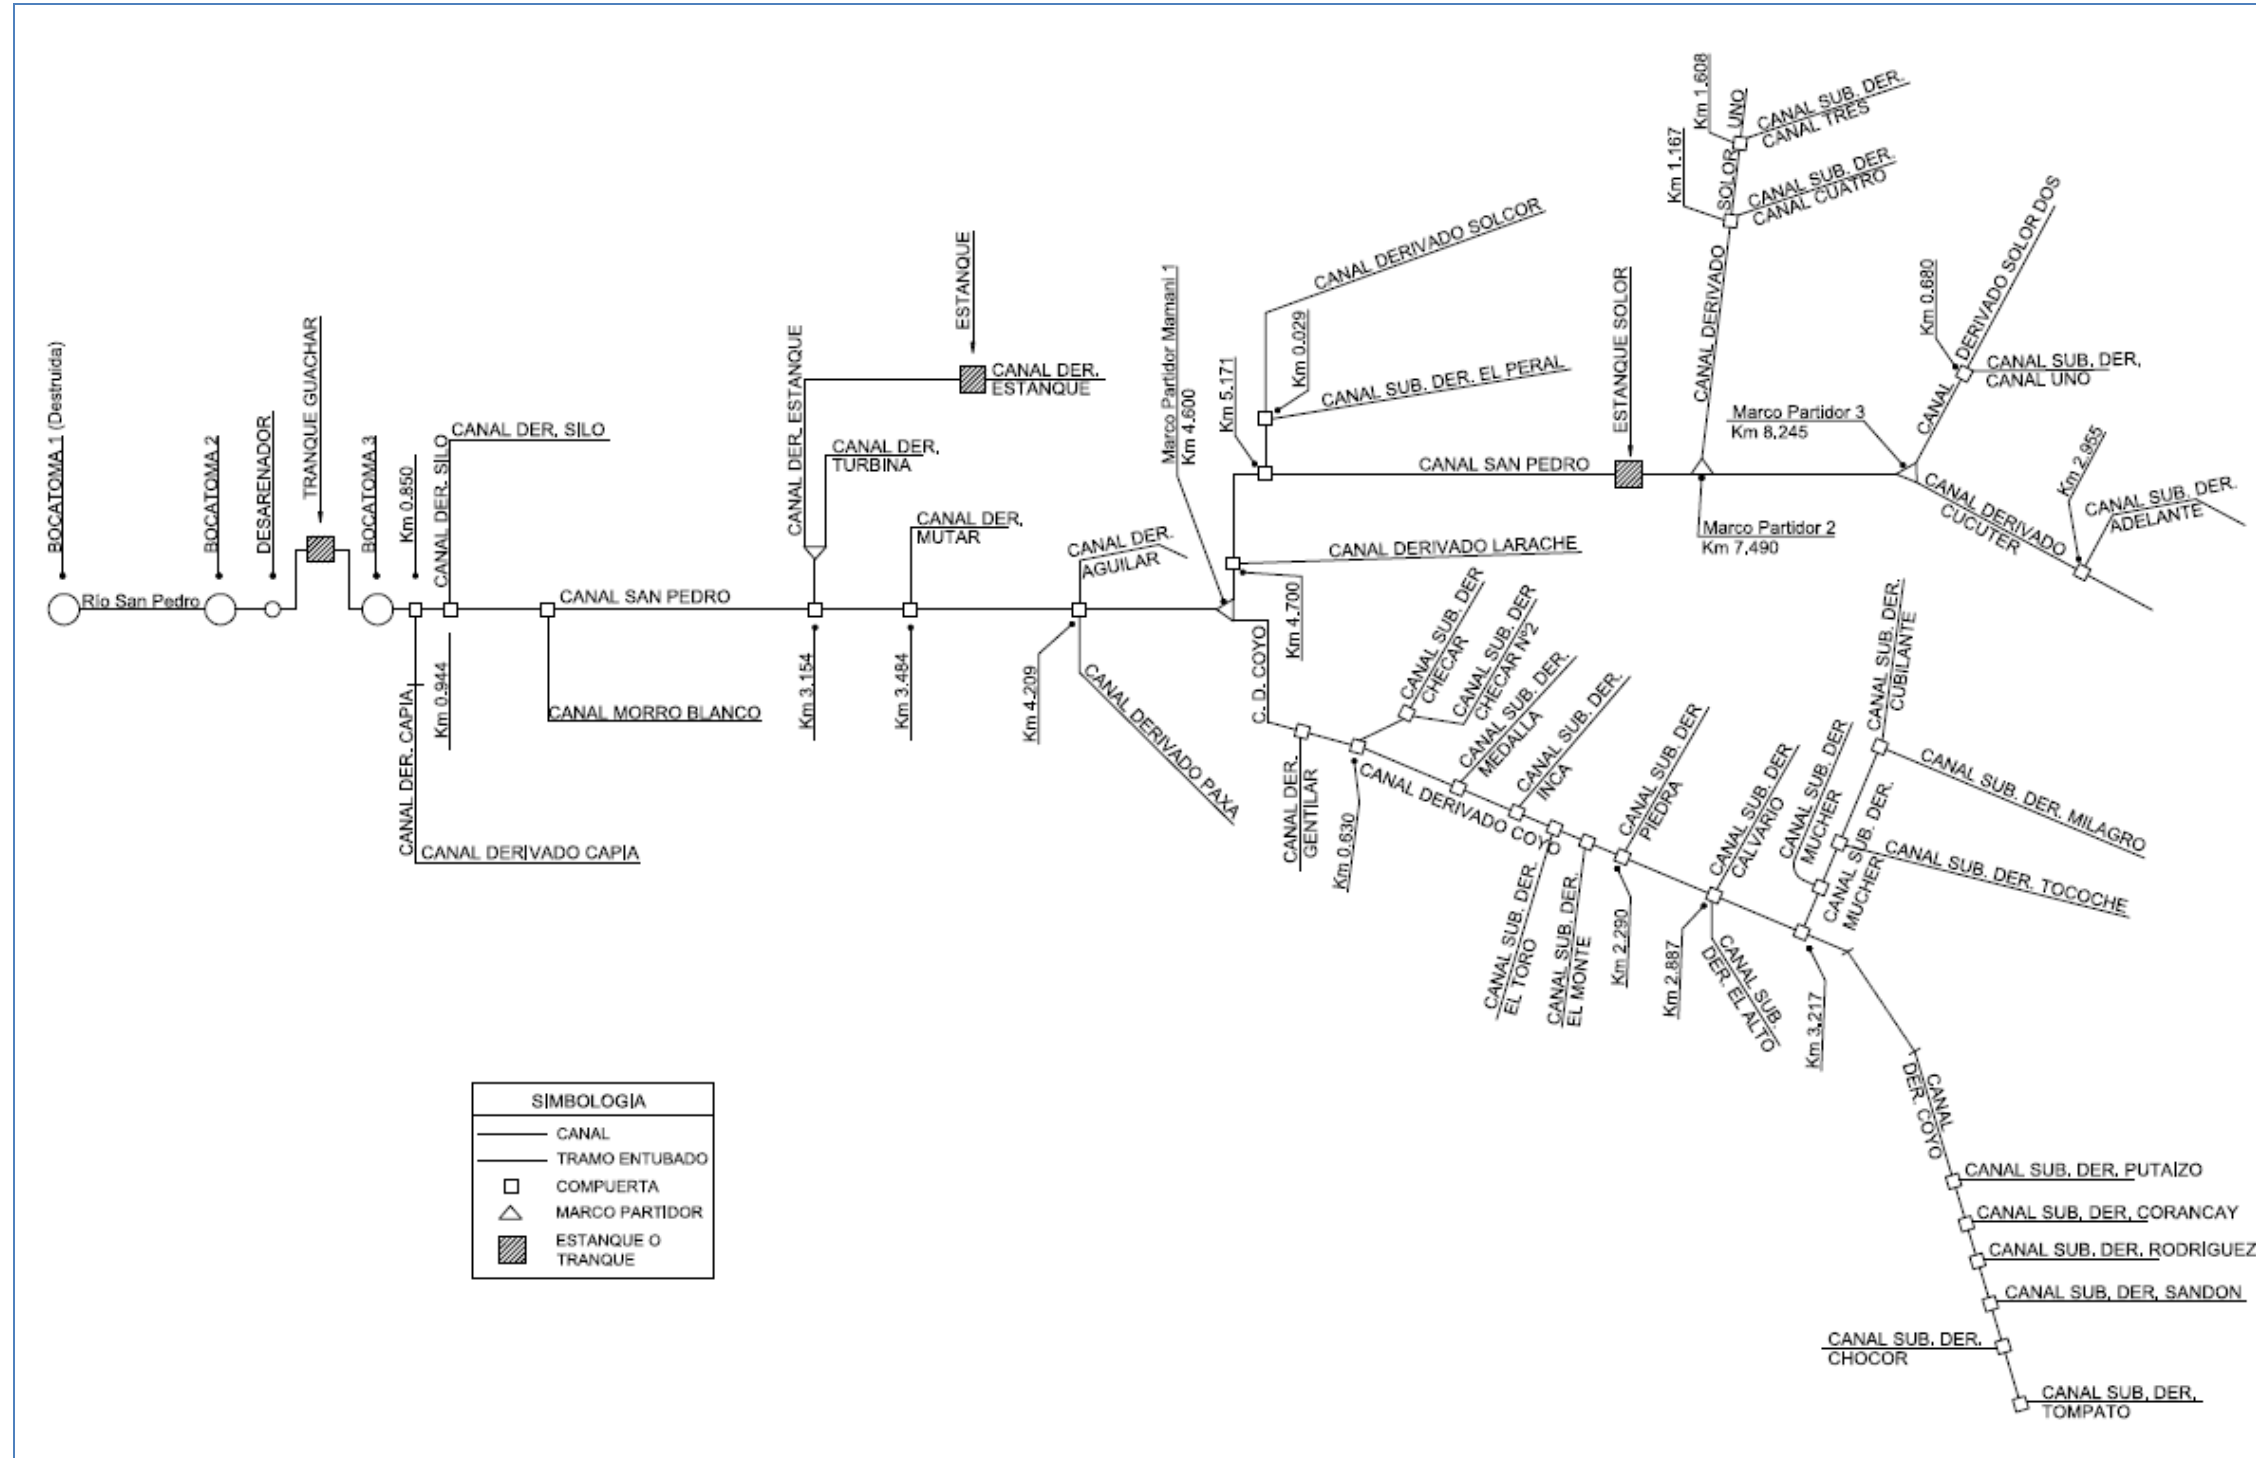

Fuente: Elaboración propia.