



PLANTA NIVEL -2,1
ESCALA 1:100

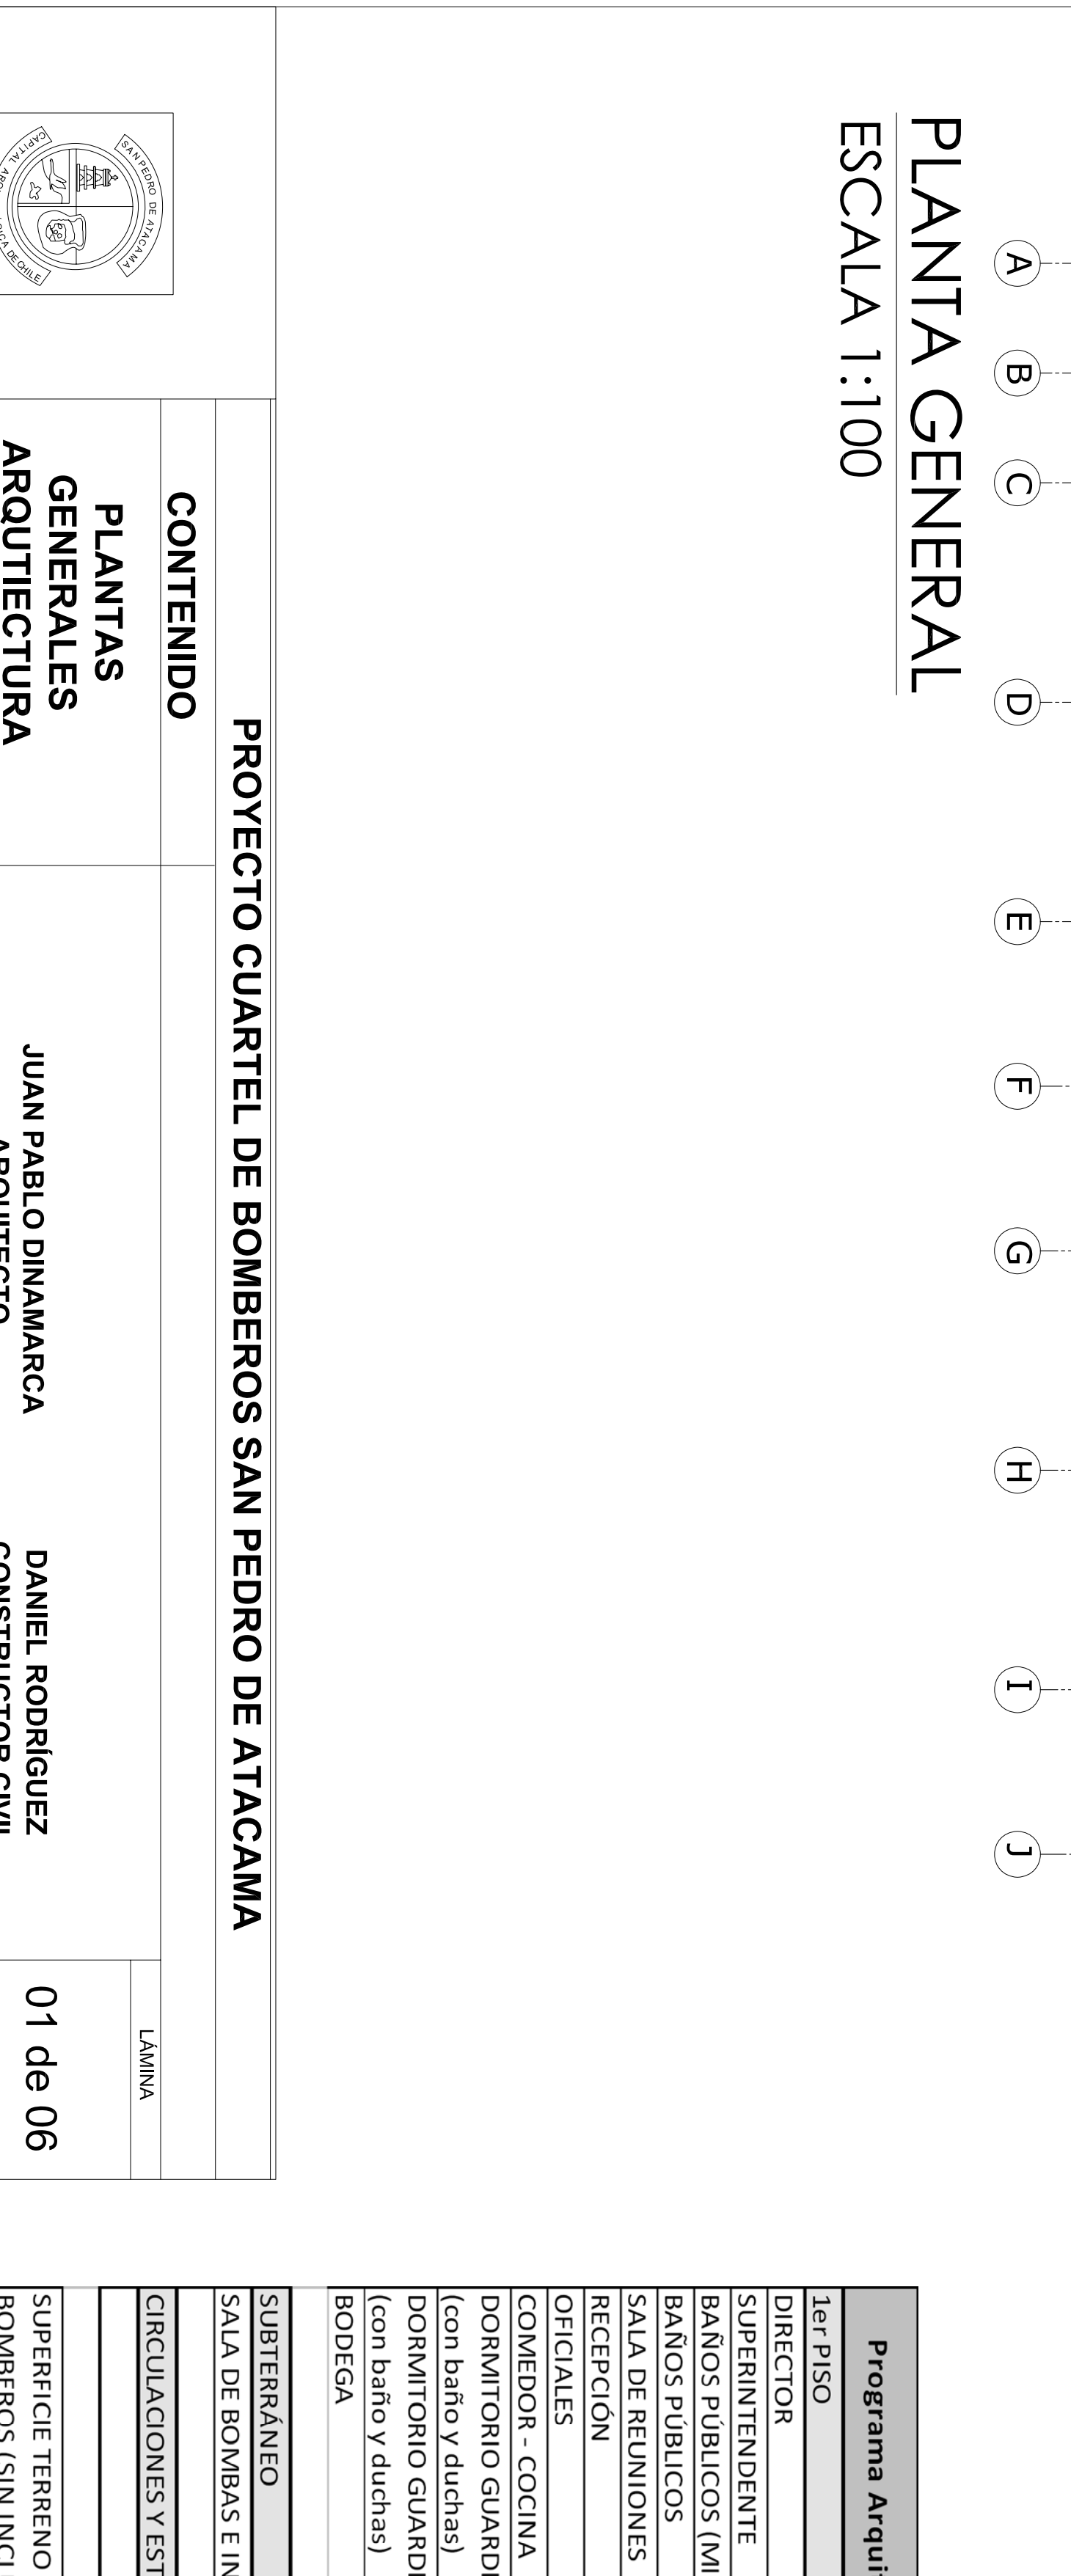

PLANTA GENERAL
ESCALA 1:100

PROYECTO CUARTEL DE BOMBEROS SAN PEDRO DE ATACAMA		
CONTENIDO		LÁMINA
PLANTAS GENERALES ARQUITECTURA		
JUAN PABLO DINAMARCA ARQUITECTO		
DANIEL RODRÍGUEZ CONSTRUCTOR CIVIL DIRECTOR DE OBRAS		
01 de 06		

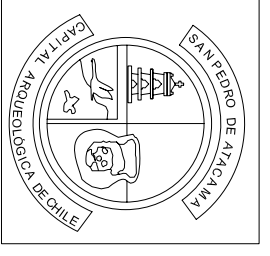

Programa Arquitectónico	Superficie útil (mts²)	%
1er PISO	175,2	32,08
DIRECTOR	14,3	2,62
SUPERINTENDENTE	14,4	2,64
BAÑOS PÚBLICOS (MINUSVALIDOS)	3,4	0,62
BAÑOS PÚBLICOS	3,4	0,62
SALA DE REUNIONES	25,8	4,72
RECEPCION	7,2	1,32
OFICIALES	14,3	2,62
COMEDOR - COCINA	27,6	5,05
DORMITORIO GUARDIA VARONES (con baño y duchas)	30,8	5,64
DORMITORIO GUARDIA MUJERES (con baño y duchas)	18	3,30
BODEGA	16	2,93
SUBTERRÁNEO		
SALA DE BOMBAS E INSTALACIONES	252,4	46,21
CIRCULACIONES Y ESTRUCTURA	118,6	21,71
TOTAL	546,2	100,00
SUPERFICIE TERRENO PARA BOMBEROS (SIN INCLUIR ESPACIOS PÚBLICOS)	703,50	50,21

